

Klient:

Bestdoor

Projekt:

L=

6000 mm

Ava laius

K=

5000 mm

Ava kõrgus

S=

500 mm

Vaba ülaruum

KT#

300 mm

Kõrgtõste osa


Materjal

IZOX 100

Kogus

23

jm

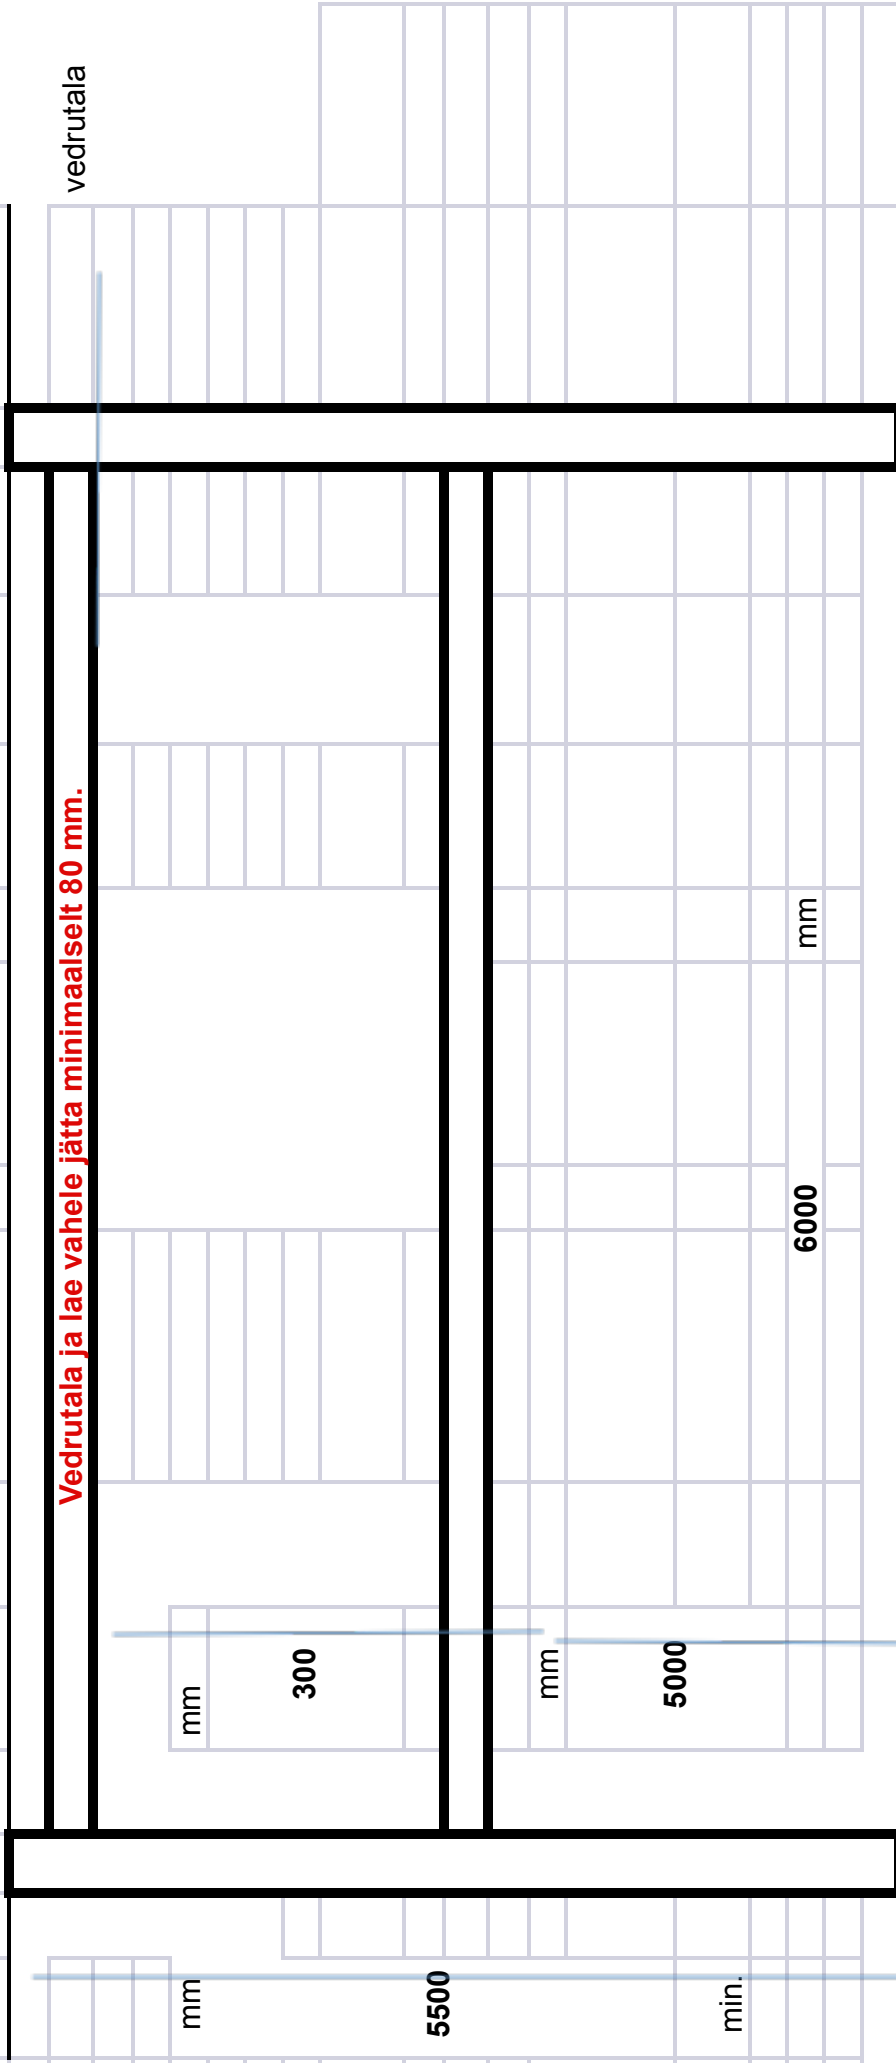

Ava sisepind peab olema ühes tasapinnas ja piisavalt tugev siinide kinnitamiseks.
Külgseinte ja silluse ristumisel ei tohi olla "hammast"