




õUX4UXZ

Klient: Näidis  
Projekt: Näidis

L= 3000 mm Ava laius  
K= 3000 mm Ava kõrgus  
S= 200 mm Vaba ülaruum

Materjal  
Kogus 9,40 jm

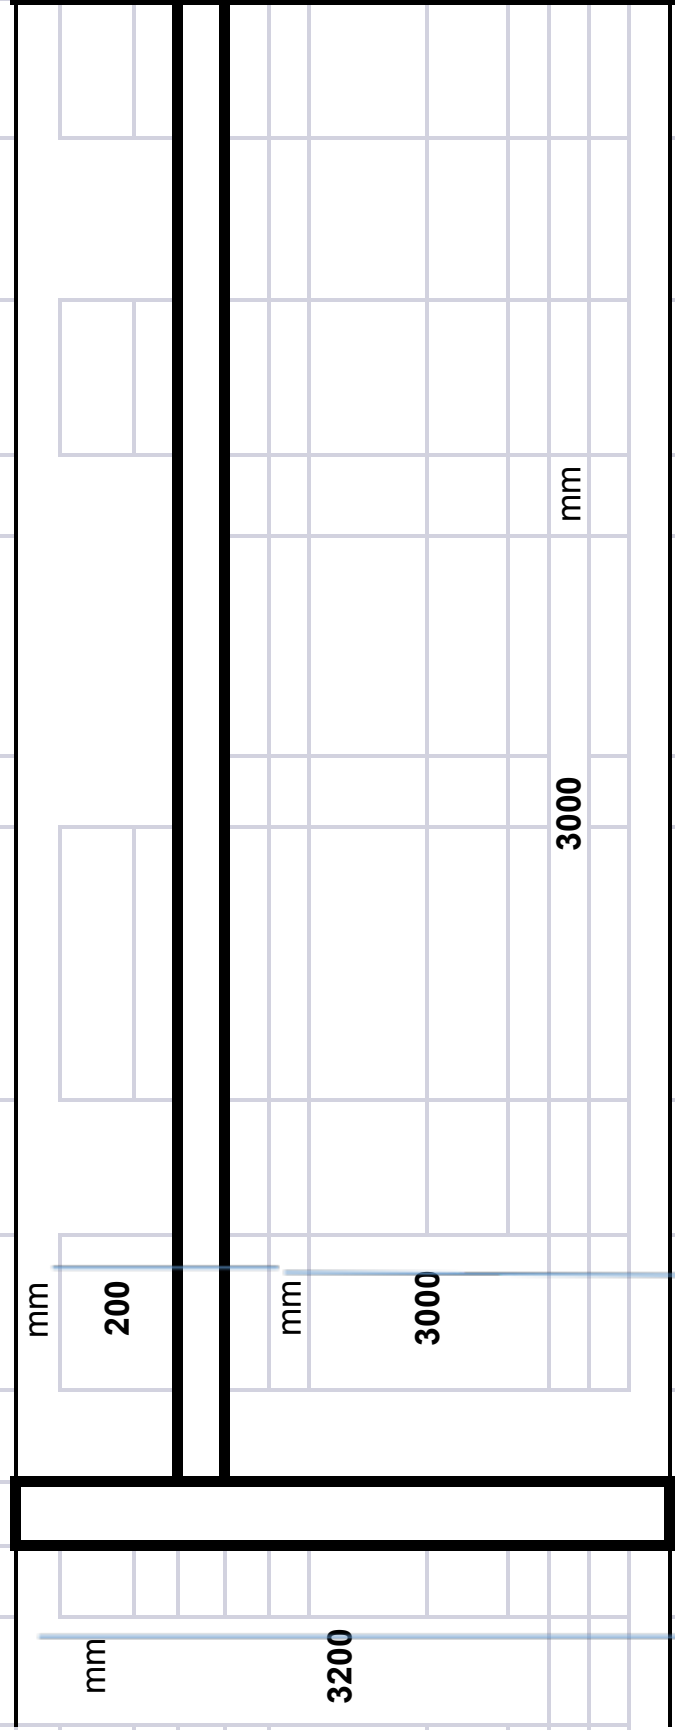

Ava sisepeind peab olema ühes tasapinnas ja piisavalt tugev siinide kinnitamiseks.  
Külgseinte ja silluse ristumisel ei tohi olla "hammast"

Minimaalne vaba külgruum alates 120 mm.

Vedrutala soovituslik 80x80x3mm, parem oleks 100x100x3mm

Külgpostideks sobib 80x40x2mm, 80x80x2mm, 100x50x3mm, 100x100x3mm

Meile sobiks materjal, mis oleks vähemalt 80mm lai.